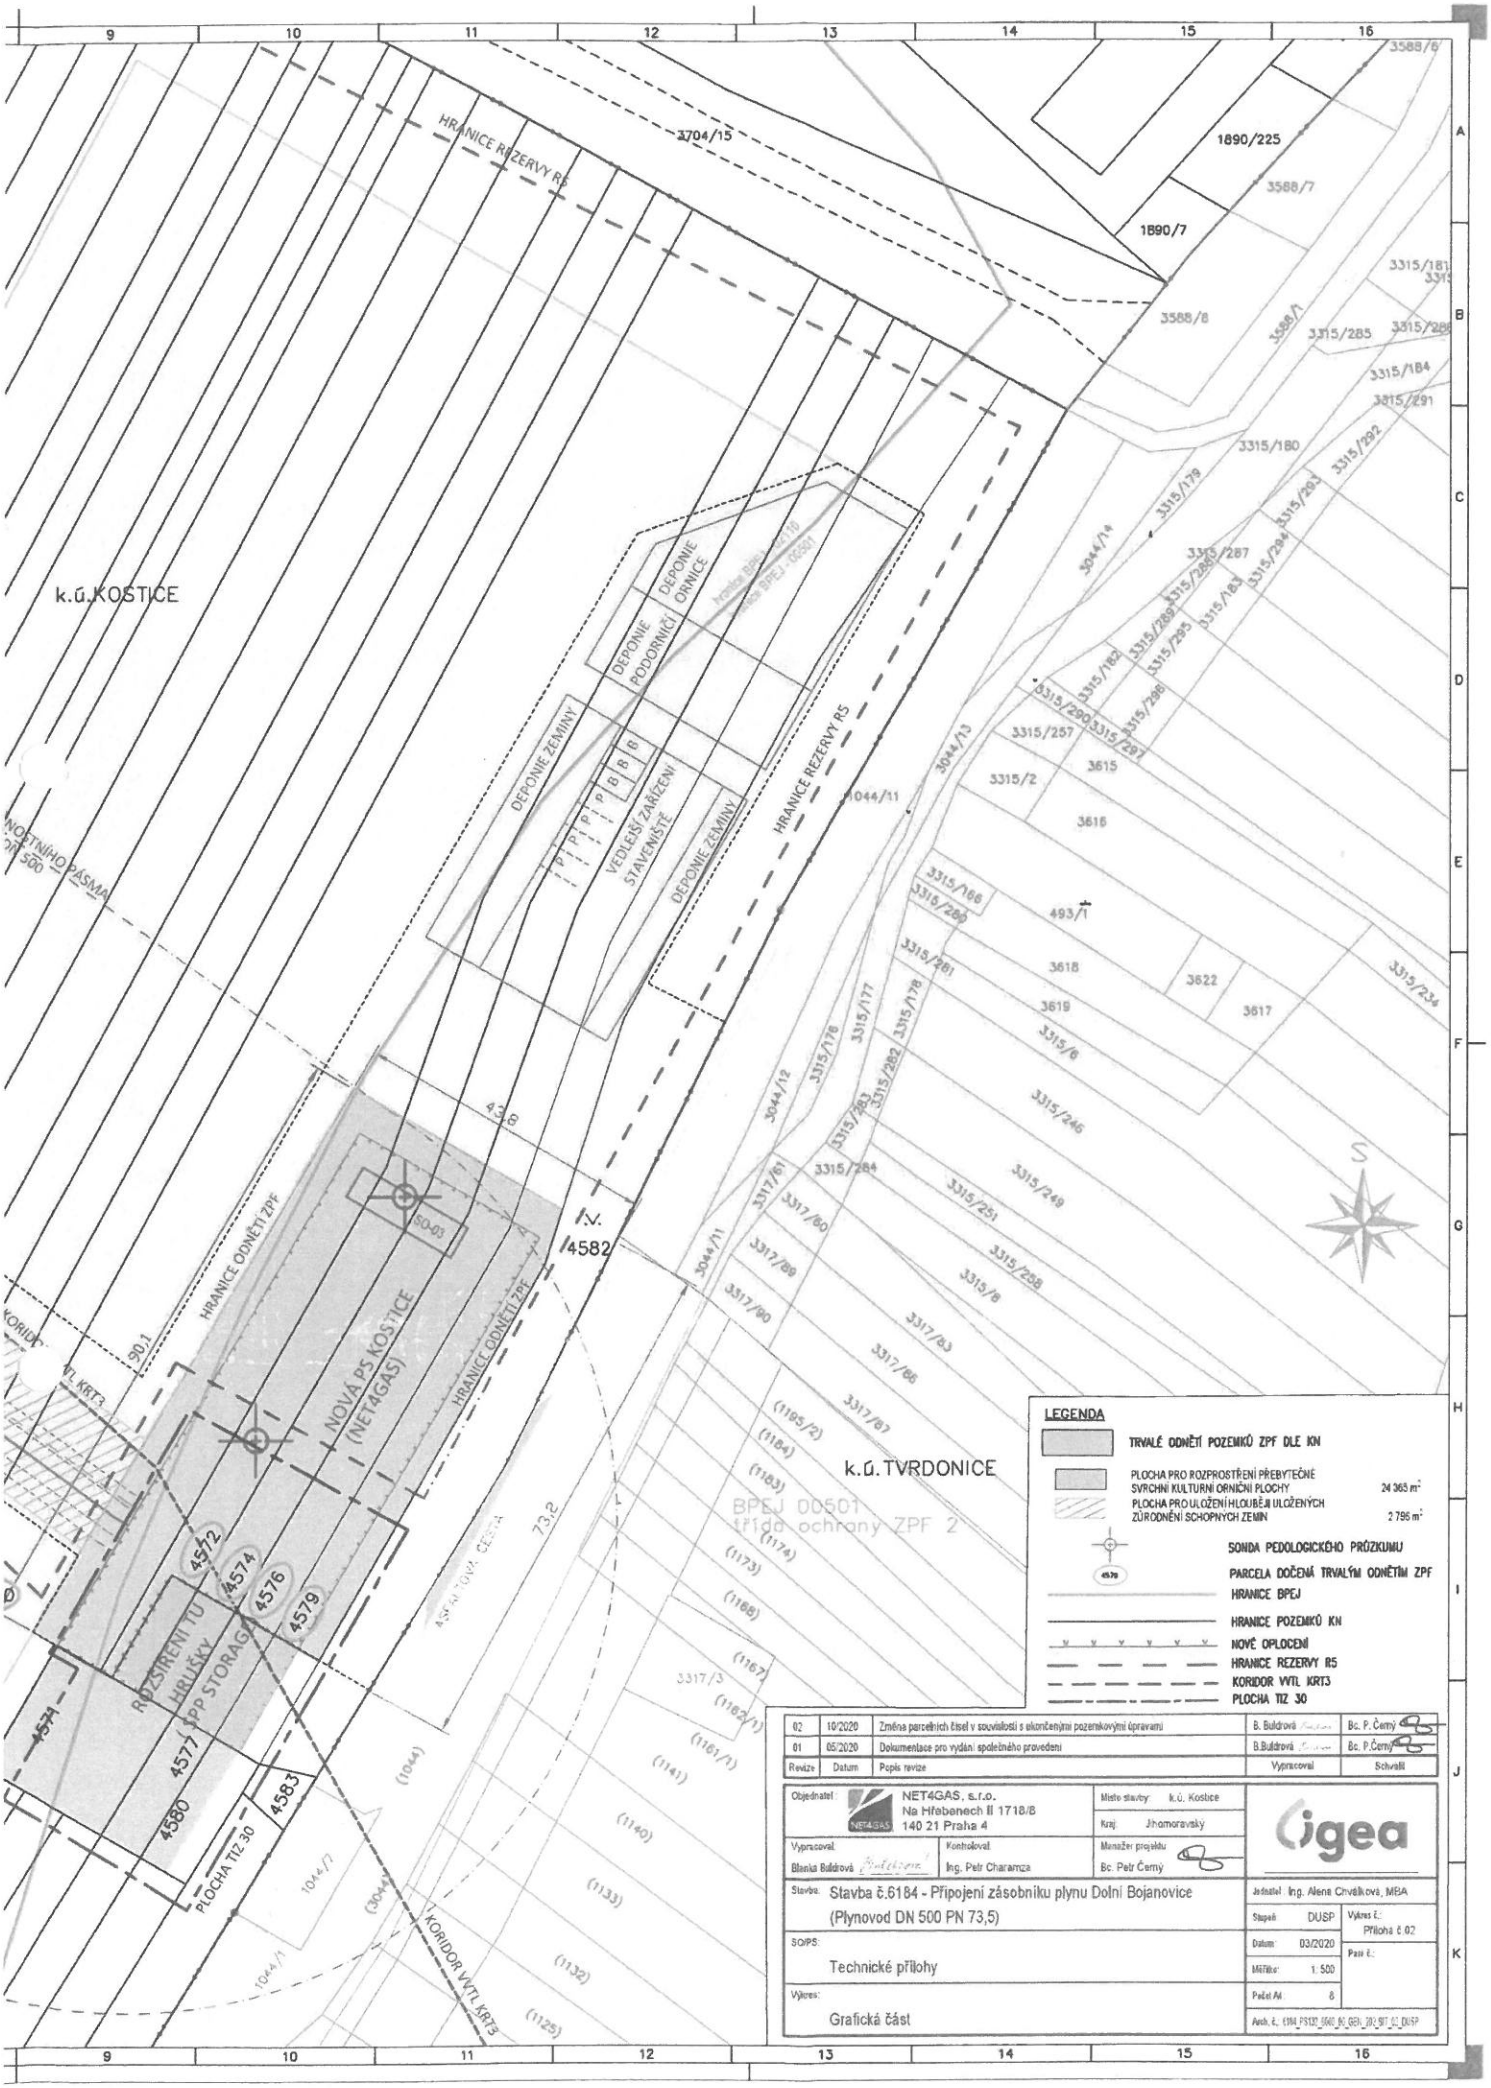
k.ú.KOSTICE
k.ú.TVRDONICE
HRANICE REZERVY R5
HRANICE ODNĚTÍ ZPF
NOVÁ PS KOSTICE (NET4GAS)
ROZŠÍŘENÍ TU HRUŠKY
PPP STORAGE
PLOCHA TIZ 30
KORIDOR VVTL KRT3
DEPONIE ZEMINY
DEPONIE PODORNIČÍ
DEPONIE ORNICE
VEDLEJŠÍ ZAŘÍZENÍ STAVENIŠTĚ
ASFALTOVÁ CESTA
BPEJ 00501
třída ochrany ZPF 2
3704/15
1890/225
1890/7
3588/8
3588/7
3588/1
3315/285
3315/184
3315/291
3315/180
3315/292
3315/179
3315/287
3315/257
3315/2
3615
3616
493/1
3618
3622
3619
3617
3315/6
3315/246
3315/249
3315/251
3315/258
3315/8
3315/234
3044/13
3044/11
3044/12
3044/71
3317/61
3317/60
3317/89
3317/90
3317/83
3317/86
3317/87
4582
4572
4574
4576
4579
4577
4580
4583
4574
60-03
90.1
73.2
LEGENDA
TRVALÉ ODNĚTÍ POZEMKŮ ZPF DLE KN
PLOCHA PRO ROZPROSTŘENÍ PŘEBYTEČNÉ SVRCHNÍ KULTURNÍ ORNIČNÍ PLOCHY 24 365 m²
PLOCHA PRO ULOŽENÍ HLOUBEŘ A ULOŽENÝCH ZÚRODNĚNÍ SCHOPNÝCH ZEMIN 2 796 m²
SONDA PEDOLOGICKÉHO PRŮZKUMU
PARCELA DOČASNÉ TRVALÝM ODNĚTÍM ZPF
HRANICE BPEJ
HRANICE POZEMKŮ KN
NOVÉ OPLOCENÍ
HRANICE REZERVY R5
KORIDOR VVTL KRT3
PLOCHA TIZ 30
02 10/2020 Změna parcelních čísel v souvislosti s ukončením pozemkovými úpravami B. Buldrová Bc. P. Černý
01 05/2020 Dokumentace pro vydání společného povolení B.Buldrová Bc. P.Černý
Revize Datum Popis revize Vypracoval Schválil
Objednatel: NET4GAS, s.r.o. Na Hřebenech II 1718/8 140 21 Praha 4
Místo stavby: k.ú. Kostice
Kraj: Jihomoravský
Vypracoval: Blanka Buldrová
Kontroloval: Ing. Petr Charamza
Manažer projektu: Bc. Petr Černý
Stavba: Stavba č.6184 - Připojení zásobníku plynu Dolní Bojanovice (Plynovod DN 500 PN 73,5)
SO/PS: Technické přílohy
Výkres: Grafická část
Igea
Jednatel: Ing. Alena Chvátalová, MBA
Stupeň: DUSP
Výkres č.: Příloha č. 02
Datum: 03/2020
Měřítko: 1: 500
Počet A4: 8
Arch. č.: 6184_PS132_0500_BG_GEN_200_SIT_02_DUSP