


**SITUACE PŘECHODNÉHO DOPRAVNÍHO ZNAČENÍ**  
**II/424 TVRDNICE - KOSTICE**  
**I. ETAPA**

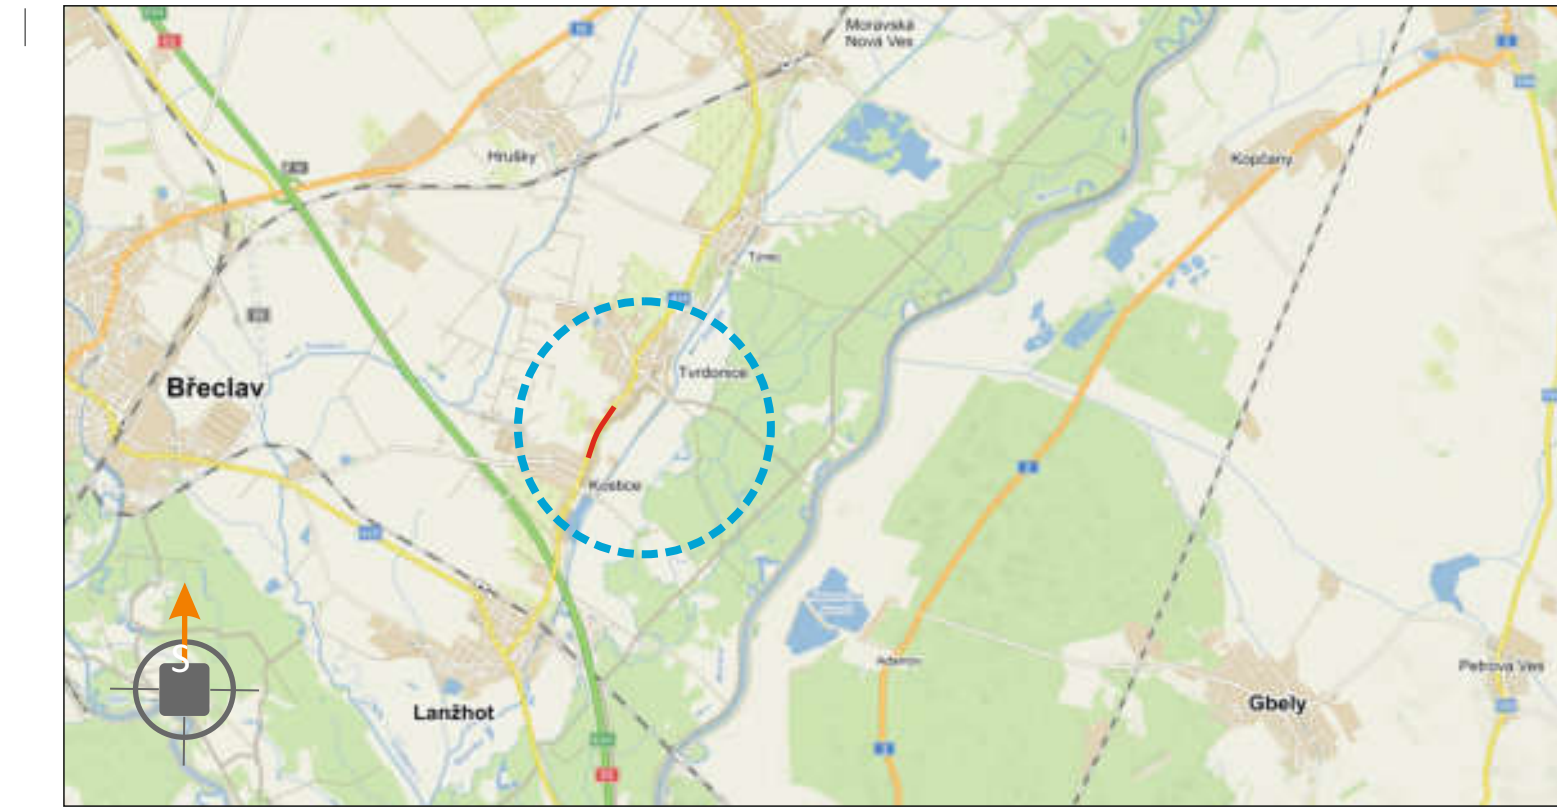

**LEGENDA:**

- STÁVAJÍCÍ TRVALÉ SVISLÉ DOPRAVNÍ ZNAČENÍ
- STÁVAJÍCÍ TRVALÉ SVISLÉ DOPRAVNÍ ZNAČENÍ DOČASNĚ ZNEPLATNĚNO ŠKRTNUTÍM
- PŘECHODNÉ SVISLÉ DOPRAVNÍ ZNAČENÍ OSÁZEHO DLE TP 66
- PŘECHODNÉ SVISLÉ DOPRAVNÍ ZNAČENÍ OSÁZEHO DLE TP 66, PO DOBU 7 DŇÍ PŘED ZAČÁTKEM UZAVÍRKY
- PŘECHODNÉ VODOROVNÉ DOPRAVNÍ ZNAČENÍ DLE TP 133
- UZAVÍRKA KOMUNIKACE (délka 715m)



**POTVRZENÍ PLATNOSTI DOKUMENTACE:**

POLICIE ČESKÉ REPUBLIKY - DOPRAVNÍ INSPEKTORÁT BRĚCLAV:		SÚS jmK:

**DOKA**®

- Svislé dopravní značení
- Vodorovné dopravní značení
- Provizorní dopravní značení
- Projektování dopravního značení

DOKA, s.r.o., provozovna: Na návsí 11/5, 620 00 Brno, IČ: 63471752, DiČ: C263471752, e-mail: info@dokadz.cz, www.dokadz.cz, mob.: 603 881 905


VEDOUcí PROJEKTANT	Bc. Jakub LACH		<b>DOKA</b> ®
ZODPOVĚDNÝ PROJEKTANT	Aleš TESAŘ		DOKA, s.r.o.
VYPRACOVAL	Alžběta POPELKOVÁ		Na návsí 11/5, 620 00 Brno
KRESLIL	Alžběta POPELKOVÁ		IČ: 63471752, DiČ: C263471752
KONTROLOVAL	Aleš TESAŘ		e-mail: info@dokadz.cz
KRAJ: JIHO MORAVSKÝ	OKRES: BRĚCLAV	KÚ: KOSTICE/TVRDNICE	www.dokadz.cz mob.: 603 881 905
STAVBA:	<b>II/424 TVRDNICE - KOSTICE</b>		DATUM
	<b>I. ETAPA</b>		05/2022
			FORMÁT
			7x A4
			MĚŘÍTKO
			-----
			ÚČEL
			RDS
			ČÍS. ZAKÁZKY
			PDZ - 074
			ARCHIVNÍ ČÍS.
			2022 - 078
NÁZEV VÝKRESU:	SITUACE PŘECHODNÉHO DOPRAVNÍHO ZNAČENÍ		ČÍS. SOUPRAVY
			ČÍS. PŘÍLOHY
			1

**SITUACE PŘECHODNÉHO DOPRAVNÍHO ZNAČENÍ**  
**II/424 TVRDONICE - KOSTICE**  
**II. ETAPA**



**LEGENDA:**

- STÁVAJÍCÍ TRVALÉ SVISLÉ DOPRAVNÍ ZNAČENÍ
- STÁVAJÍCÍ TRVALÉ SVISLÉ DOPRAVNÍ ZNAČENÍ DOČASNĚ ZNEPLATNĚNO ŠKRTNUTÍM
- PŘECHODNÉ SVISLÉ DOPRAVNÍ ZNAČENÍ OSÁZENO DLE TP 66
- PŘECHODNÉ SVISLÉ DOPRAVNÍ ZNAČENÍ OSÁZENO DLE TP 66, PO DOBU 7 DŇÍ PŘED ZAČÁTKEM UZÁVÍRKY
- PŘECHODNÉ VODOROVNÉ DOPRAVNÍ ZNAČENÍ DLE TP 133
- UZÁVÍRKA KOMUNIKACE (délka 320m)
- NOVÝ POVRCH KOMUNIKACE

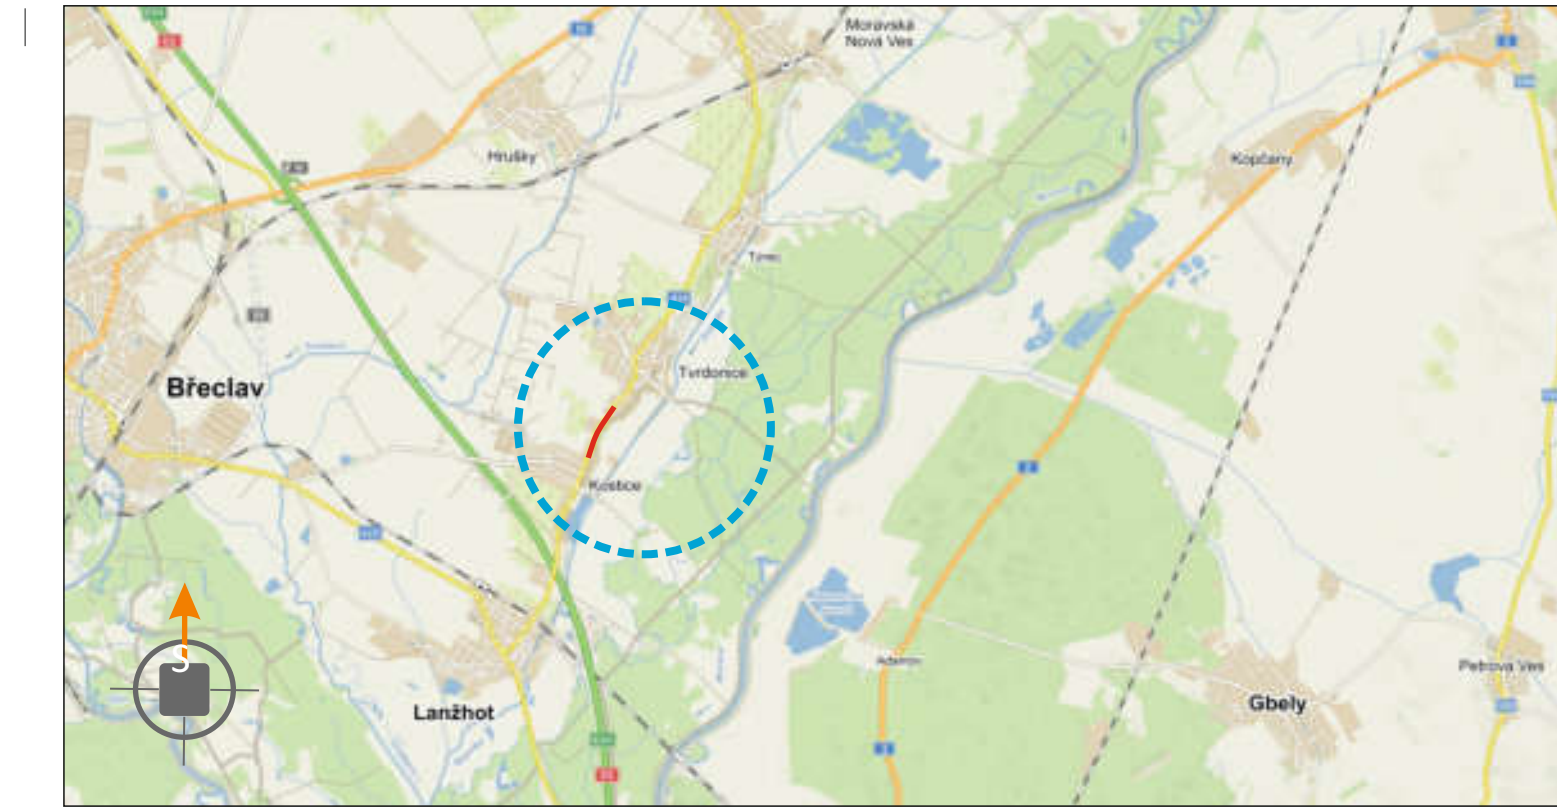

**POTVRZENÍ PLATNOSTI DOKUMENTACE:**

POLICIE ČESKÉ REPUBLIKY - DOPRAVNÍ INSPEKTORÁT BRĚCLAV:		SÚS jmK:

**DOKA**®  
 DOKA, s.r.o., provozovna: Na návsí 11/5, 620 00 Brno, IČ: 63471752, DiČ: C263471752, e-mail: info@dokadz.cz, www.dokadz.cz, mob.: 603 881 905

- Svísle dopravní značení
- Vodorovné dopravní značení
- Provizorní dopravní značení
- Projektování dopravního značení

VEDOUcí PROJEKTANT	Bc. Jakub LACH		<b>DOKA</b> ®	
ZODPOVĚDNÝ PROJEKTANT	Aleš TESAŘ		DOKA, s.r.o.	
VYPRACOVAL	Alžběta POPELKOVÁ		Na návsí 11/5, 620 00 Brno	
KRESLIL	Alžběta POPELKOVÁ		IČ: 63471752, DiČ: C263471752	
KONTROLOVAL	Aleš TESAŘ		e-mail: info@dokadz.cz	
KRAJ: JIHOMORAVSKÝ	OKRES: BRĚCLAV	KÚ: KOSTICE/TVRDONICE	www.dokadz.cz mob.: 603 881 905	
STAVBA:	<b>II/424 TVRDONICE - KOSTICE</b> <b>II. ETAPA</b>		DATUM	05/2022
			FORMÁT	7x A4
			MĚŘÍTKO	-----
			ÚČEL	RDS
			ČÍS. ZAKÁZKY	PDZ - 074
NÁZEV VÝKRESU:	SITUACE PŘECHODNÉHO DOPRAVNÍHO ZNAČENÍ		ARCHIVNÍ ČÍS.	2022 - 078
			ČÍS. SOUPRAVY	ČÍS. PŘÍLOHY
				II