


5/2022		Trasig s. r. o. Služby v oblasti dopravního značení
Vypracoval:	Souralová Jana	
Kreslil:	Souralová Jana	
Č. zakázky:	47/22	Číslo výkresu: 1
Zakázka:	Přechodné dopravní značení v rámci stavby „VTL plynovod Moravia“	
HRUŠKY		

18.6. - 19.6.2022

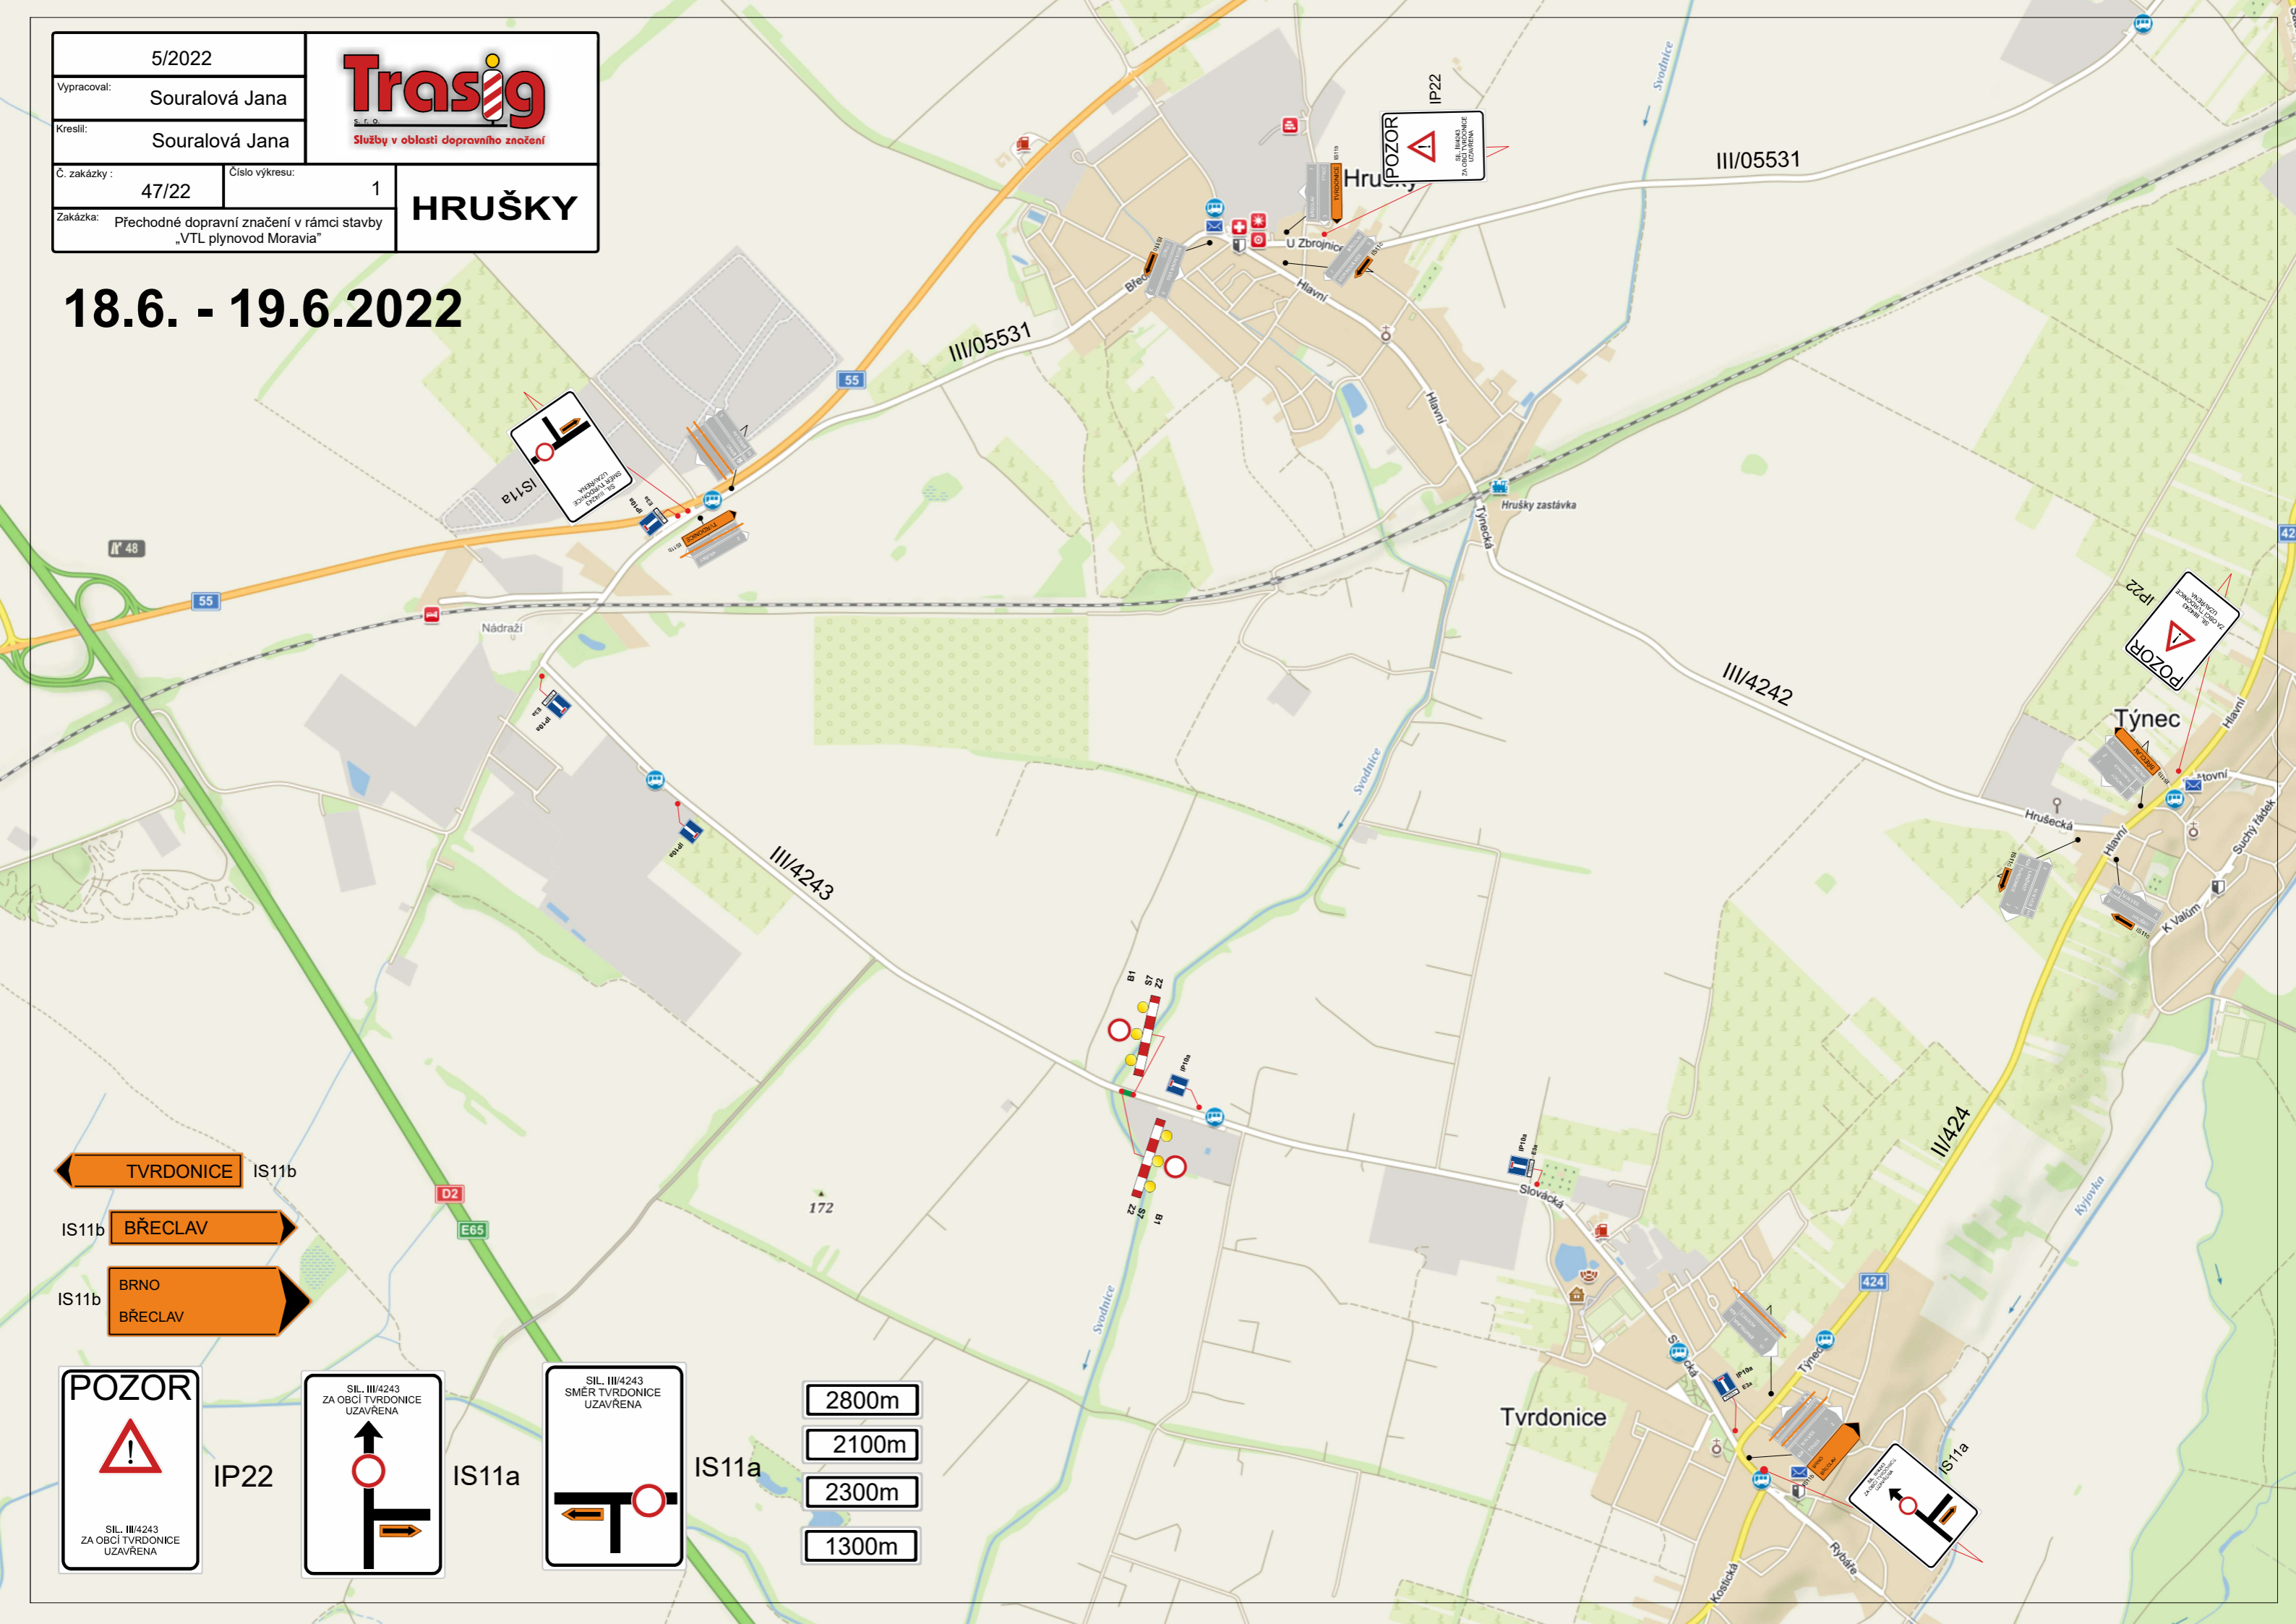

- TVRDONICE IS11b
- IS11b BŘECLAV
- IS11b BRNO BŘECLAV



- 2800m
- 2100m
- 2300m
- 1300m

